

SAFRONOVA INTERIOR DESIGN

АЛЬБОМ ЧЕРТЕЖИ

ОБЪЕКТ: г.Красноярск, пр. Свободный 74г-142

ЗАКАЗЧИК: Польник Маргарита Олеговна

ДИЗАЙНЕР: Сафронова Мария Юрьевна


АЛЬБОМ ЧЕРТЕЖИ

1. Титульный лист
2. Перечень чертежей
3. Обмерный план
4. План расстановки мебели и оборудования
5. План демонтажа перегородок и конструкций
6. План монтажа перегородок и конструкций

Согласовано

Инв. № подл.	Подпись и дата	Взам. инв. №

						г.Красноярск, пр. Свободный 74г-142			
						Дизайн-проект трехкомнатной квартиры	Масштаб	Лист	Листов
							1:70	2	50
						Перечень чертежей	SAFRONOVA INTERIOR DESIGN		

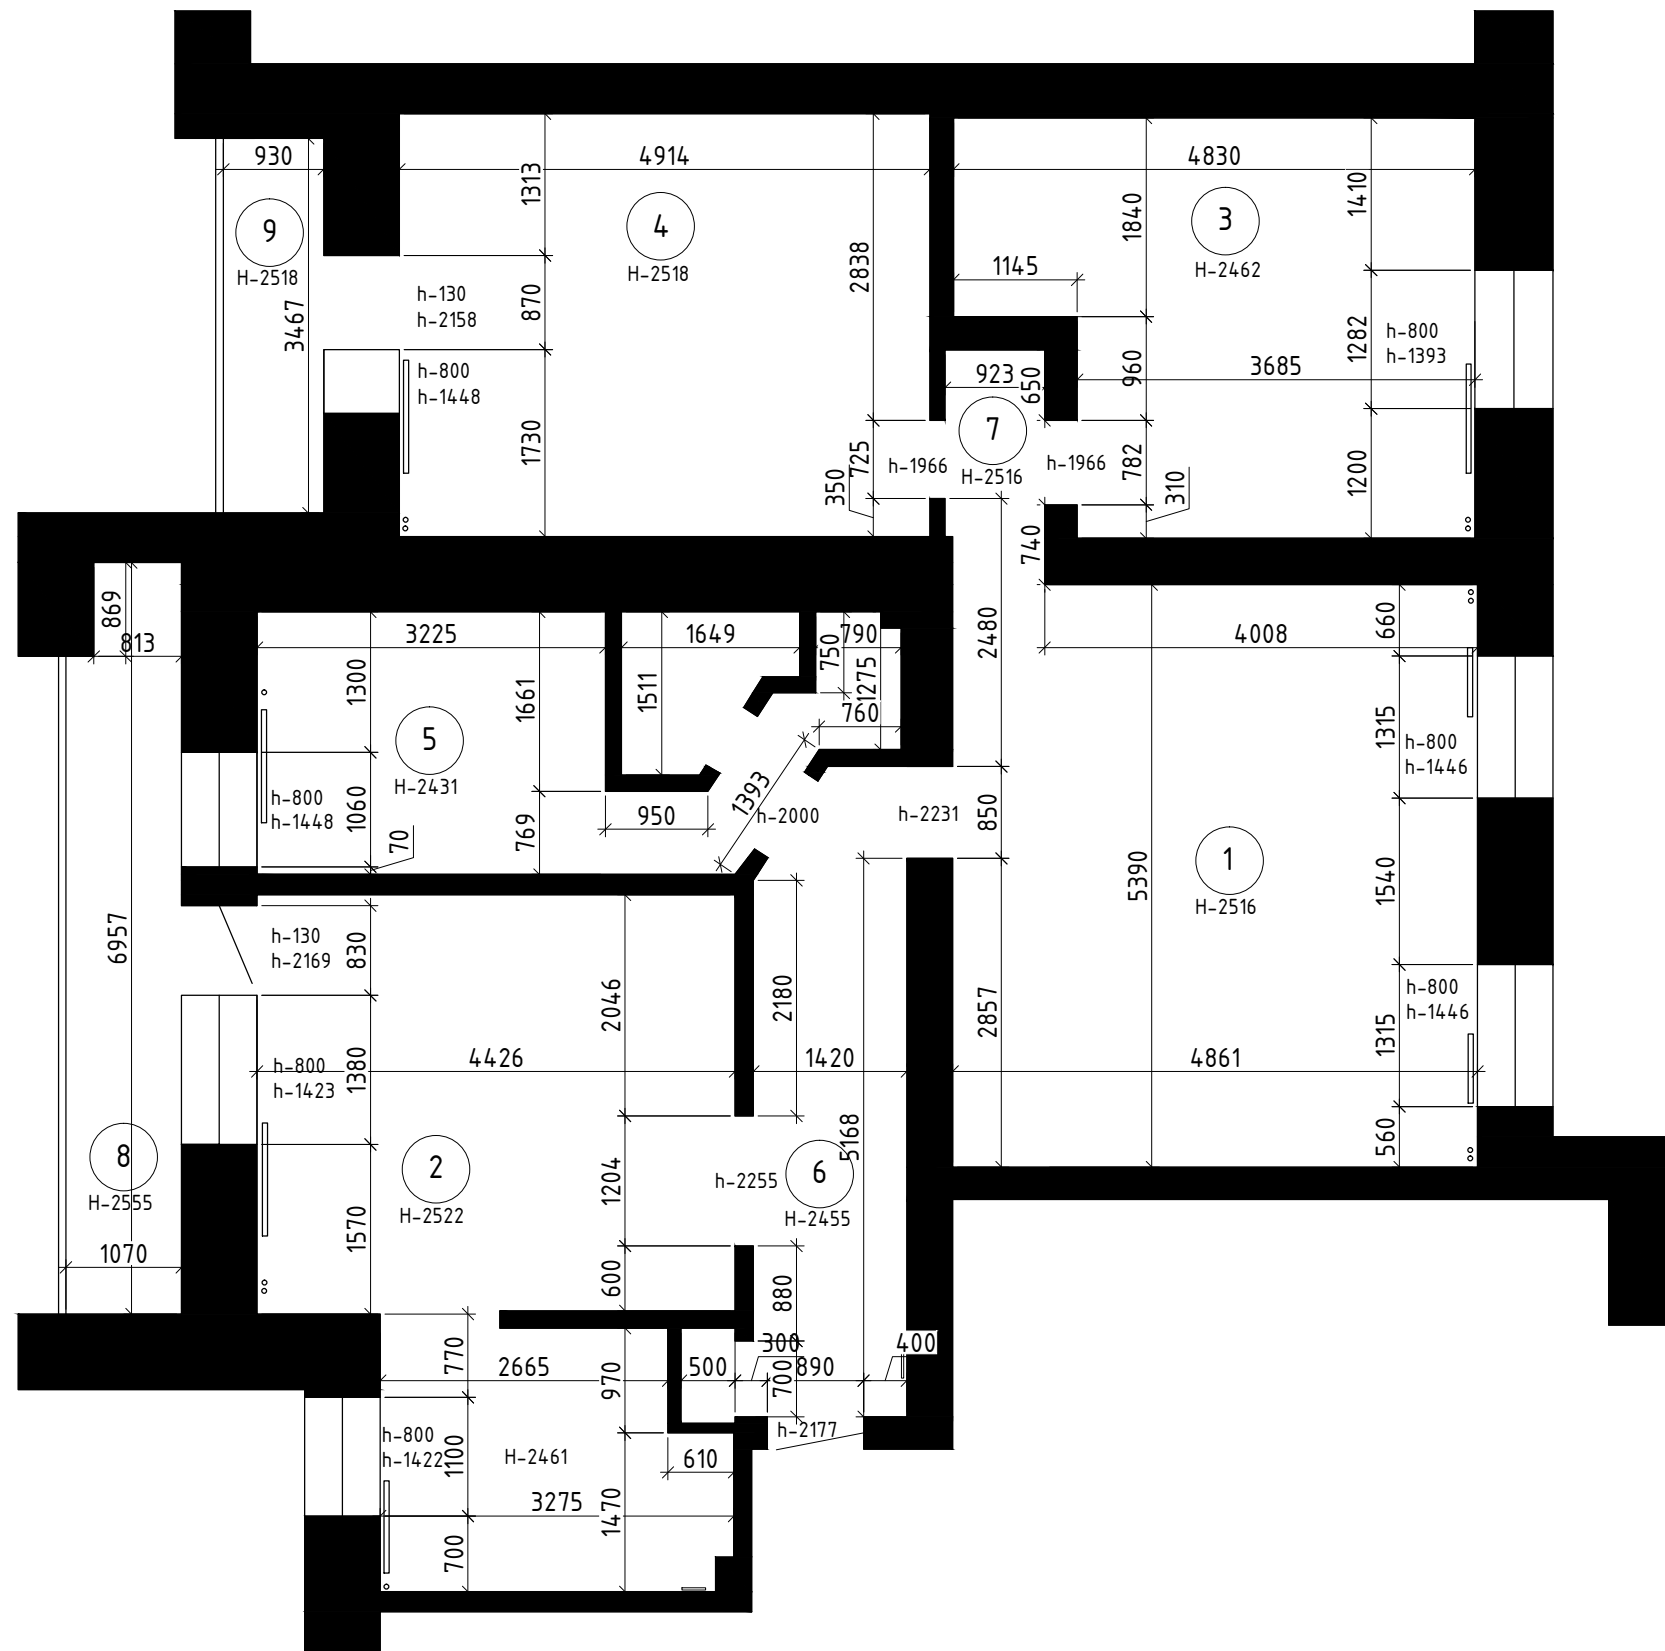

Экспликация помещений		
№	Наименование	S м2
1	Гостиная	26.20
2	Кухня-Столовая	24.59
3	Спальня	16.44
4	Детская комната	22.06
5	Ванная комната	10.54
6	Прихожая	8.74
7	Коридор	1.97
8	Лоджия	7.22
Общая площадь		117.76

Условные обозначения	
	Существующие стены
	Контуры радиаторов, коммуникации, домофон, эл.щит.

ВАЖНО.
Ввиду существующей кривизны стен размеры могут незначительно отличаться


Примечания
1. По всем возникающим вопросам в ходе ремонтно-строительных работ звонить дизайнеру.

						г.Красноярск, пр. Свободный 74г-142		
Изм.	Кол. уч.	Лист	№ док.	Подп.	Дата	Дизайн-проект трехкомнатной квартиры		
						Масштаб	Лист	Листов
						1:70	3	50
						Обмерный план		
						SAFRONOVA INTERIOR DESIGN		

Согласовано					
Взам. инв. №					
Подпись и дата					
Инв. № подл.					

Согласовано

Инв. № подл. Подпись и дата Взам. инв. №

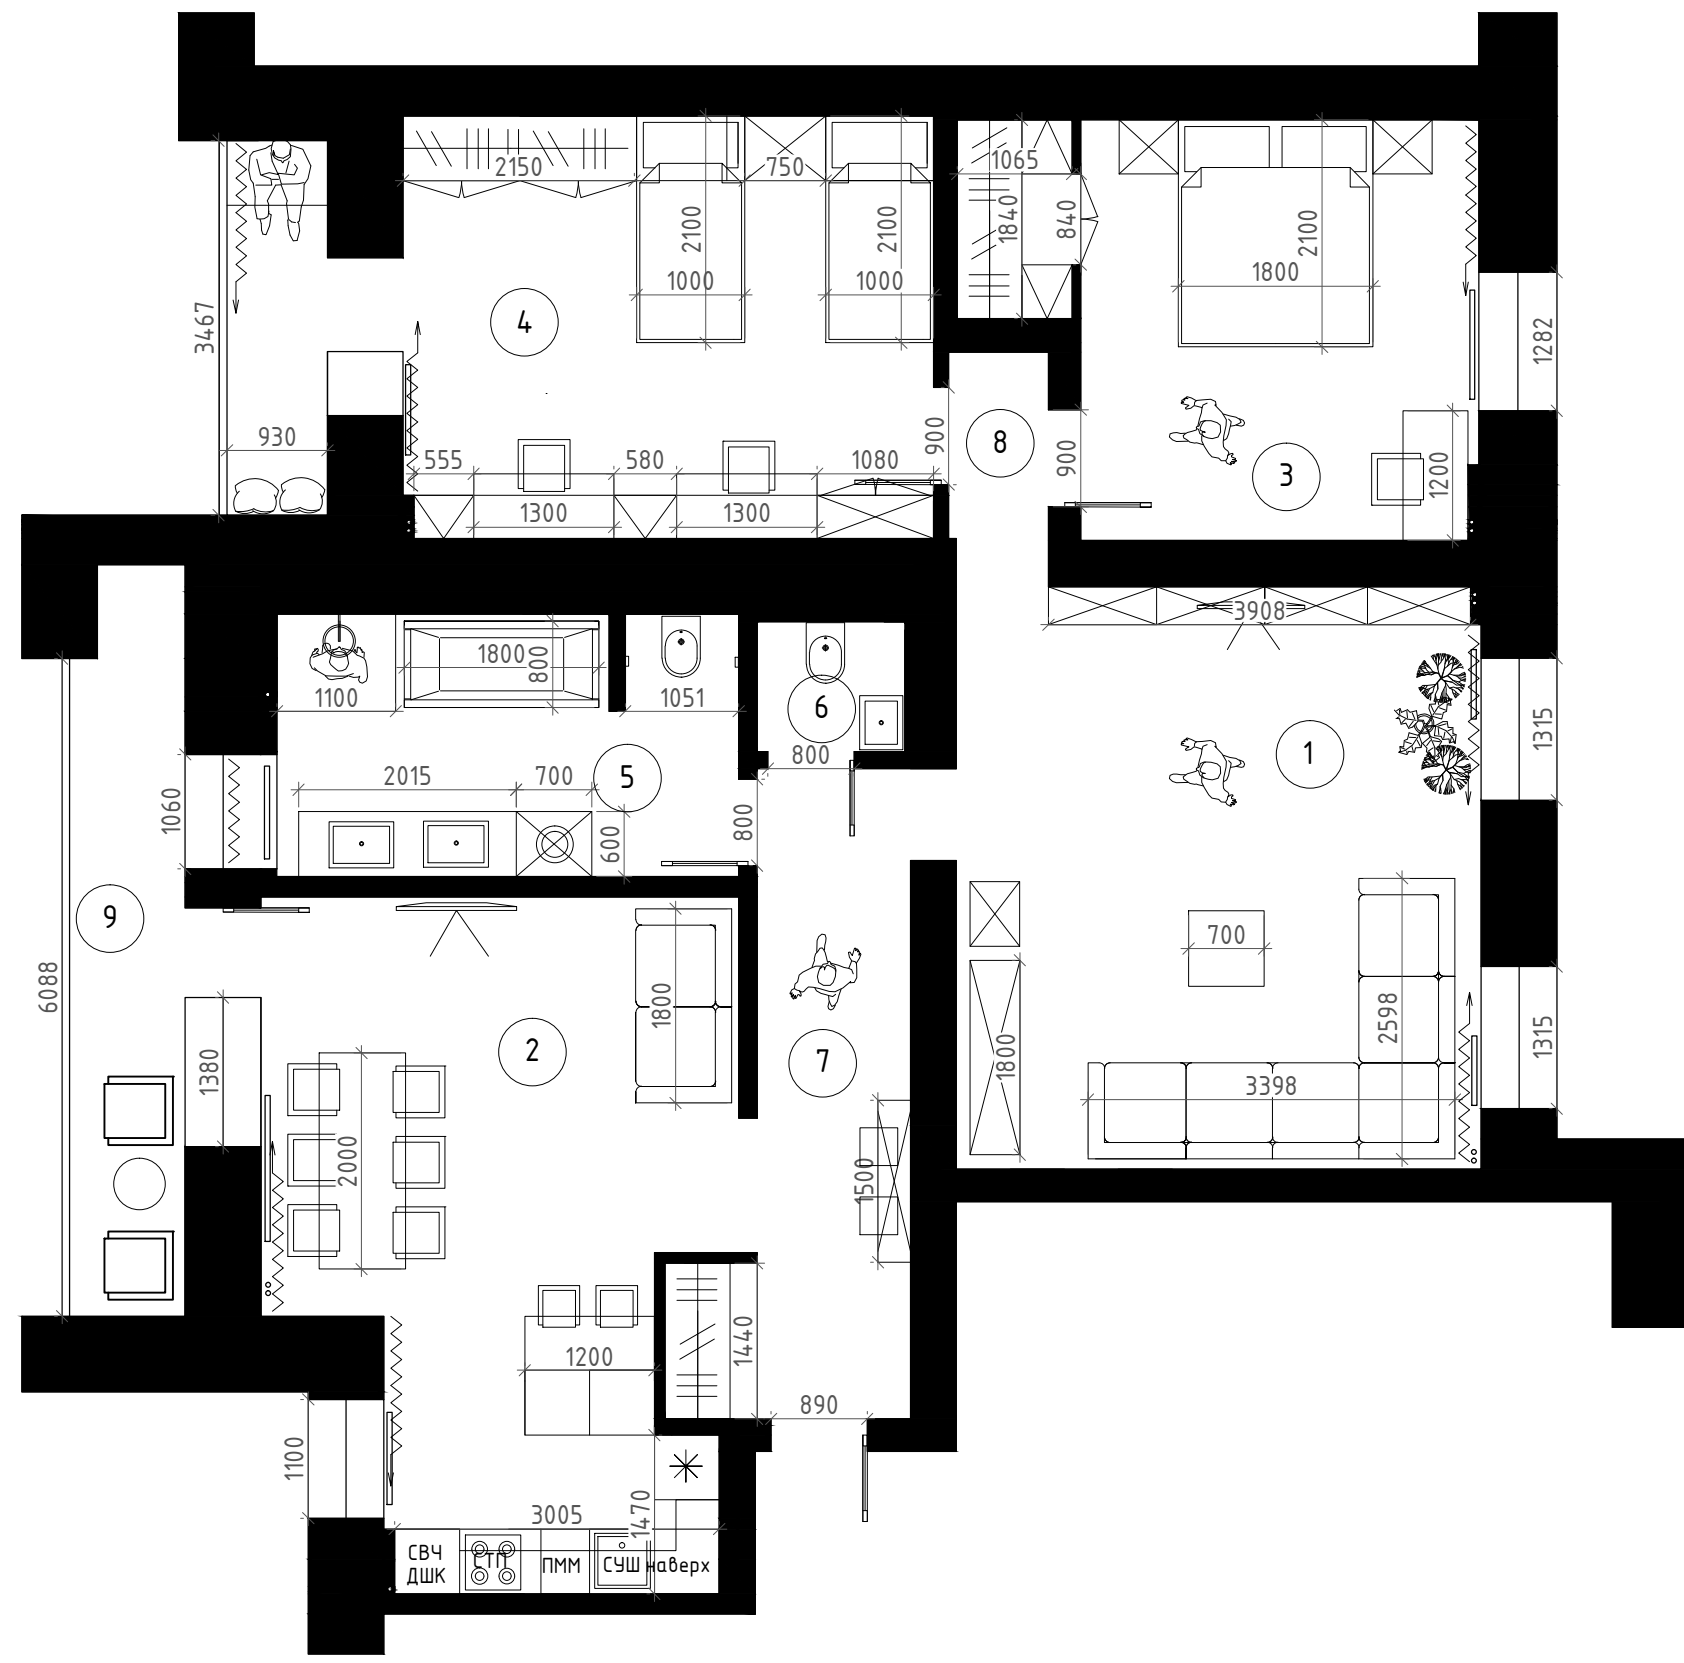

Экспликация помещений		
№	Наименование	С м2
1	Гостиная	26.20
2	Кухня-Столовая	22.97
3	Спальня	16.44
4	Детская комната	22.06
5	Ванная комната	9.39
6	Санузел	1.71
7	Прихожая	9.77
8	Коридор	1.97
9	Лоджия	7.22
Общая площадь		117.73

Условные обозначения	
	Существующие стены
	Закрытые системы хранения или тумбы.
	Открытые системы хранения
	Одежда
	Шторы
	Рулонные шторы, жалюзи.
	Стиральная машина
	ДШК Духовой шкаф
	СВЧ Микроволновая печь
	ПММ Посудомоечная машина
	СУШ Шкаф, сушка для посуды
	СТП Шкаф, для столовых приборов

ВАЖНО.
Во время проведения ремонтно-отделочных работ, при замене предметов мебели, элементов отделки, освещения, сантехнических приборов – согласовать изменение с дизайнером для внесения корректировок в чертежи.


- Примечания**
- Ввиду существующей кривизны стен, размеры могут не значительно отличаться.
 - Размеры являются проектируемыми, перед заказом мебели, оборудования и материалов, требуется предварительный замер фирмы поставщика.
 - Откосы окон штукатурка шпаклевка покраска. Предусмотреть замену подоконников. Предусмотреть замену радиаторов.
 - На входной двери, во время ремонта, использовать временную панель, замена временной панели вместе с монтажом межкомнатных.
 - Запил плитки 45 градусов, использование скрытых люков под плитку, в "мокрых зонах" в санузлах – эпоксидная затирка, швы плитки не более 2 мм, подключение полотенцесушителей сзади из стены.
 - Предусмотреть установку видеодомофона, водонагревателя(проточный либо накопительный) в ванную комнату, фильтров питьевой воды под раковину, фильтров очистки воды в ванную комнату (уточнить у заказчика), датчиков протечки воды (уточнить у заказчика)
 - Стык напольных покрытий в один уровень. Порожки со скрытым креплением цвет хром матовый ширина не более 1,3 см.
 - Потолки ГКЛ. Возможность использования натяжного потолка только в помещениях Ванная комната и Санузел.
 - Предусмотреть шумоизоляцию стен (уточнить у заказчика)
 - Предусмотреть утепление Лоджии в Детской комнате.
 - Скрыть эл щит в гардеробе в помещении Прихожая
 - Пластиковые, железные, керамические уголки для стен и плитки на объекте не использовать.

г.Красноярск, пр. Свободный 74г-142					
Изм.	Кол. уч.	Лист	№ док.	Подп.	Дата
Дизайн-проект тререхкомнатной квартиры					
			Масштаб	Лист	Листов
			1:70	4	50
План расстановки мебели и оборудования.					
SAFRONOVA INTERIOR DESIGN					

Согласовано

Инв. № подл. | Подпись и дата | Взам. инв. №

Предположительно фальшстена
предположительно 250-300 мм

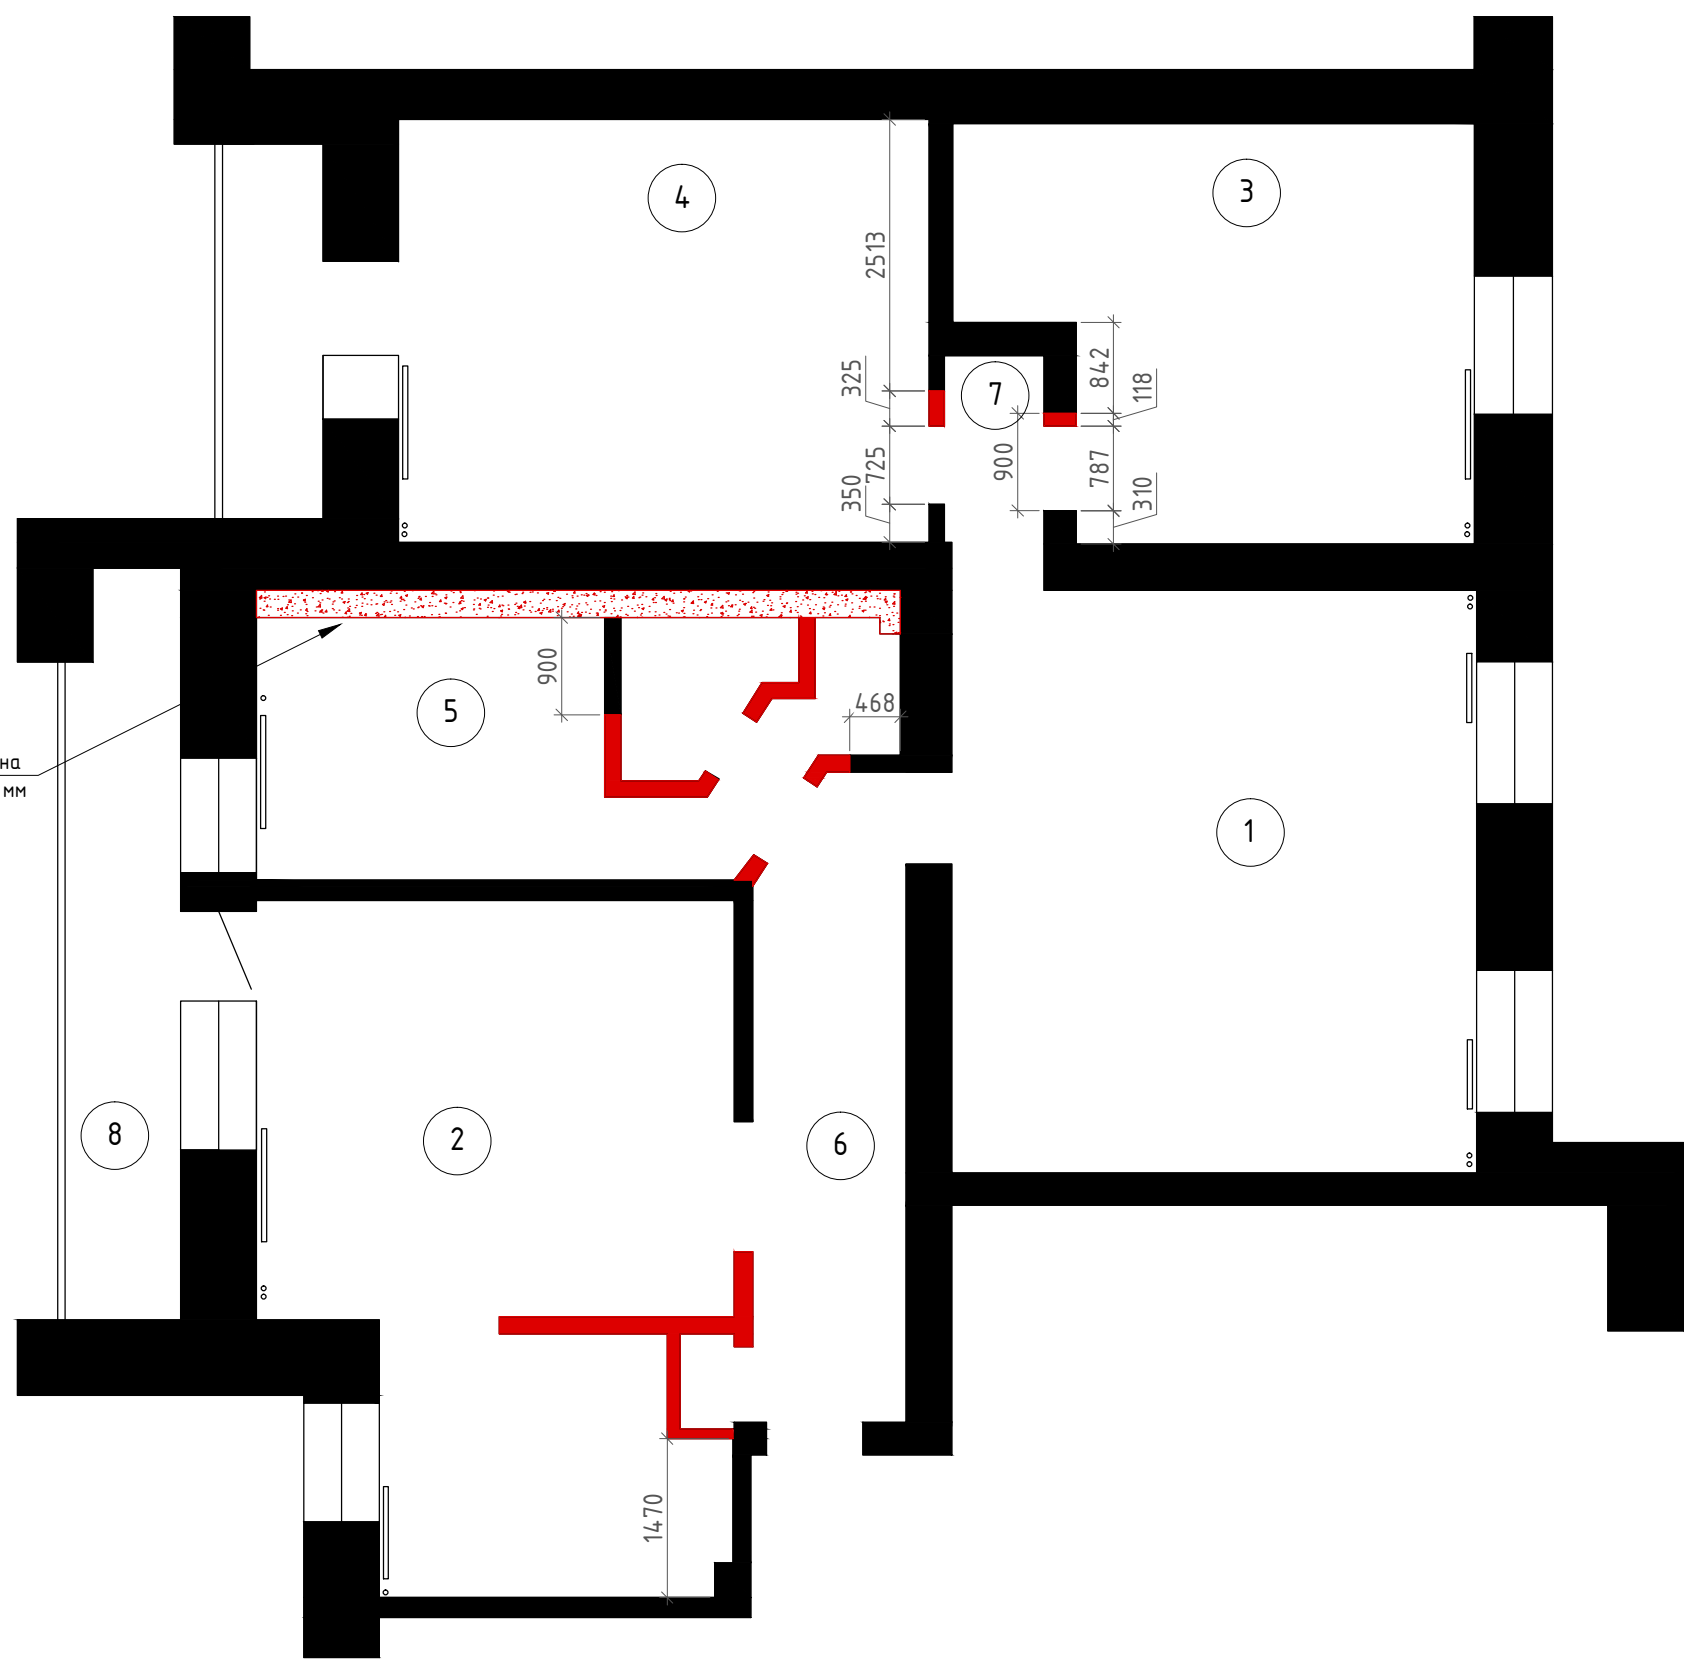

Экспликация помещений		
№	Наименование	S м2
1	Гостиная	26.20
2	Кухня-Столовая	24.59
3	Спальня	16.44
4	Детская комната	22.06
5	Ванная комната	10.54
6	Прихожая	8.74
7	Коридор	1.97
8	Лоджия	7.22
Общая площадь		117.76

Условные обозначения	
	Существующие стены
	Контуры радиаторов, коммуникации, домофон, эл.щит.
	Демонтаж



ВАЖНО.
При обнаружении скрытых конструкций во время демонтажа и ремонтно-отделочных работ, согласовать изменения проекта с дизайнером

Примечания

- Ввиду существующей кривизны стен, размеры могут не значительно отличаться.
- По всем возникающим вопросам в ходе ремонтно-строительных работ звонить дизайнеру.
- Предусмотреть замену остекления в детской комнате (уточнить у заказчика)
- Предусмотреть замену окон
- Предусмотреть замену радиаторов
- Предусмотреть замену входной двери
- Дополнительно прочесть примечания на Планах расстановки мебели и оборудования


						г.Красноярск, пр. Свободный 74г-142			
Изм.	Кол. уч.	Лист	№ док.	Подп.	Дата	Дизайн-проект трехкомнатной квартиры	Масштаб	Лист	Листов
							1:70	5	50
						План демонтажа перегородок и конструкций	SAFRONOVA INTERIOR DESIGN		

Экспликация помещений		
№	Наименование	С м2
1	Гостиная	26.20
2	Кухня-Столовая	22.97
3	Спальня	16.44
4	Детская комната	22.06
5	Ванная комната	9.39
6	Санузел	1.71
7	Прихожая	9.77
8	Коридор	1.97
9	Лоджия	7.22
Общая площадь		117.73

Условные обозначения	
	Существующие стены
	Монтаж

ВАЖНО.
 Материал возводимых стен согласовать с заказчиком. При согласовании учесть подвесную мебель и крепление ее к стенам

ВАЖНО.
 Стены под кухонный гарнитур, шкафы, подвесные тумбы выровнять 90 градусов. Возможность выравнивания всех стен 90 градусов уточнять у заказчика.

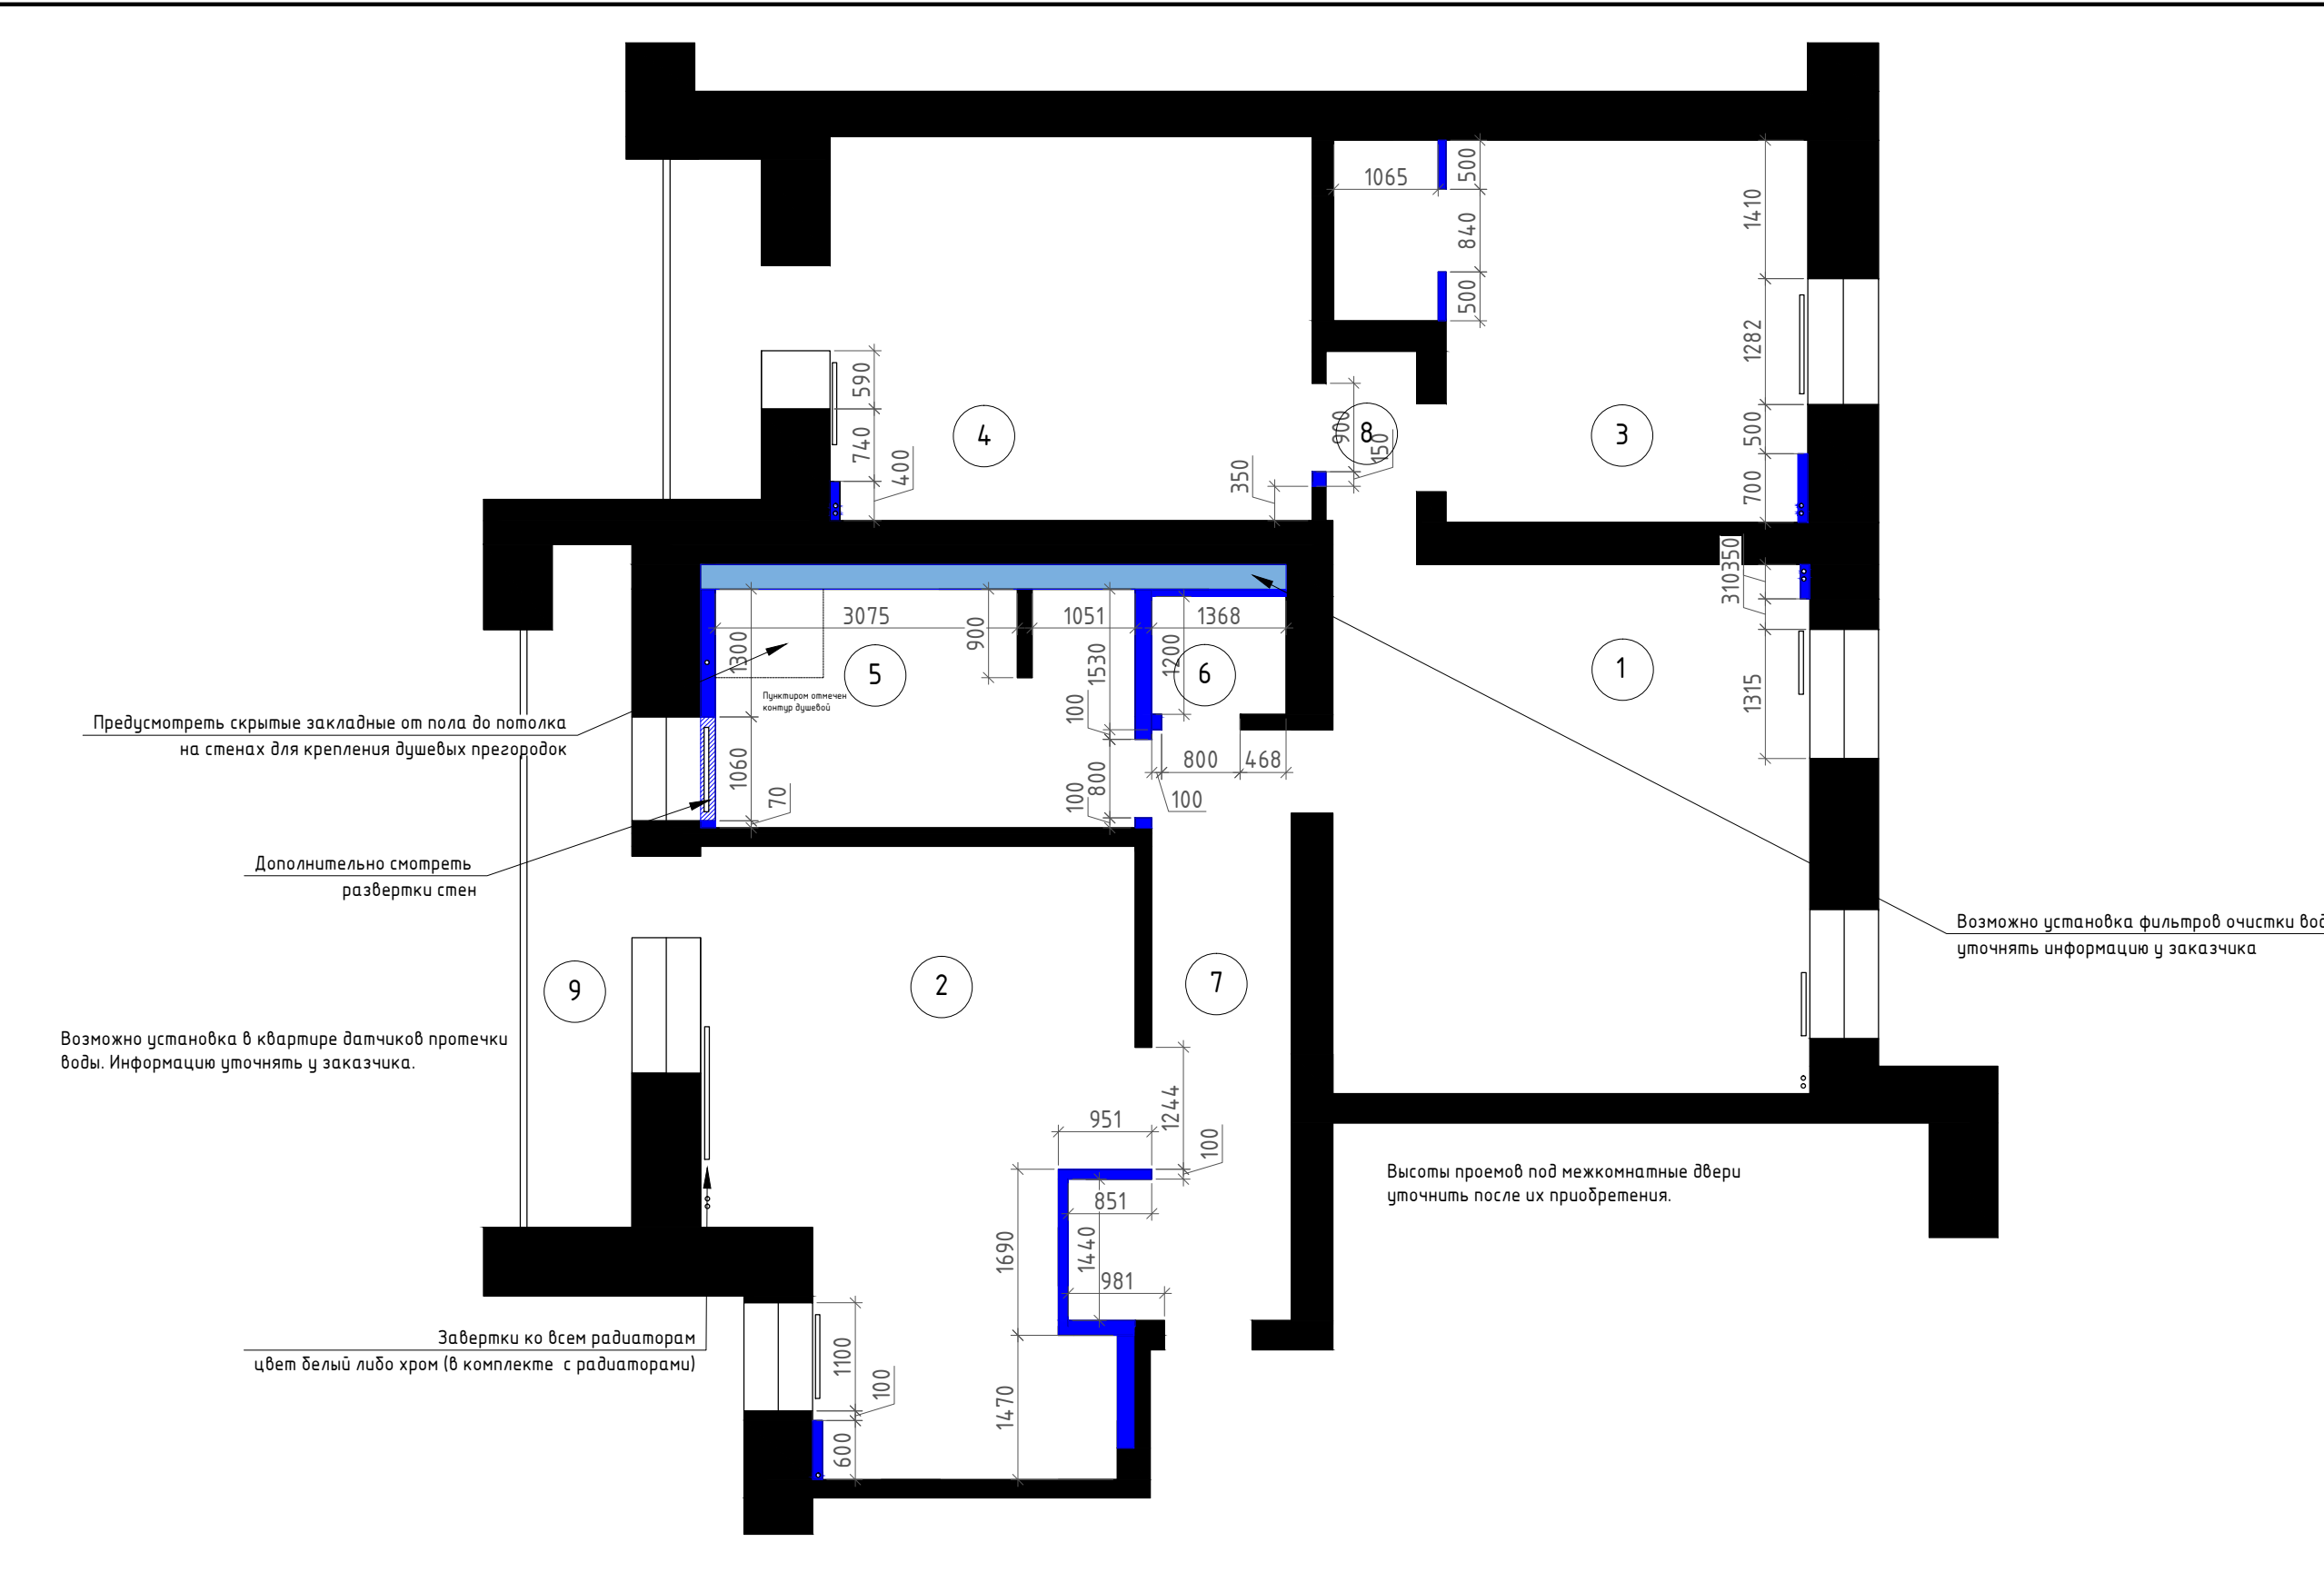

- Примечания
- Ввиду существующей кривизны стен, размеры могут не значительно отличаться.
 - По всем возникающим вопросам в ходе ремонтно-строительных работ звонить дизайнеру.
 - Предусмотреть установку водонагревателя (проточный либо накопительный) в санузел, фильтр питьевой воды под мойку в Кухне-Столовой, фильтров очистки воды в Ванную комнату (уточнить у заказчика), датчиков протечки воды (уточнить у заказчика), сантехнического насоса в Ванную комнату
 - Предусмотреть шумоизоляцию стен (уточнить у заказчика)
 - Предусмотреть замену радиаторов, завертки к радиаторам белые либо хром (не красные, не цветные)
 - Предусмотреть утепление лоджии в детской комнате
 - Откосы окон покраска в цвет стен
 - Подоконники керамогранит по размеру внутренней части подоконного блока
 - Под покраску - мелкозернистый стеклохолст
 - Скрыть эл щит в гардеробе в помещении Прихожая. Предусмотреть установку видеодомофона.
 - Стены за корпусной мебелью (тумбы, стеллажи, шкафы, гардеробные, кухонный гарнитур) выравнивание 90 градусов. Напольный плинтус, наличники дверей плотное прилегание к стенам, без щелей.
 - Дополнительно прочесть примечания на Плате расстановки мебели и оборудования

г.Красноярск, пр. Свободный 74г-142					
Изм.	Кол. уч.	Лист	№ док.	Подп.	Дата
Дизайн-проект трехкомнатной квартиры					
		Масштаб	Лист	Листов	
		1:70	6	50	
План монтажа перегородок и конструкций					
SAFRONOVA INTERIOR DESIGN					

Согласовано

Инв. № подл.	Подпись и дата	Взам. инв. №